
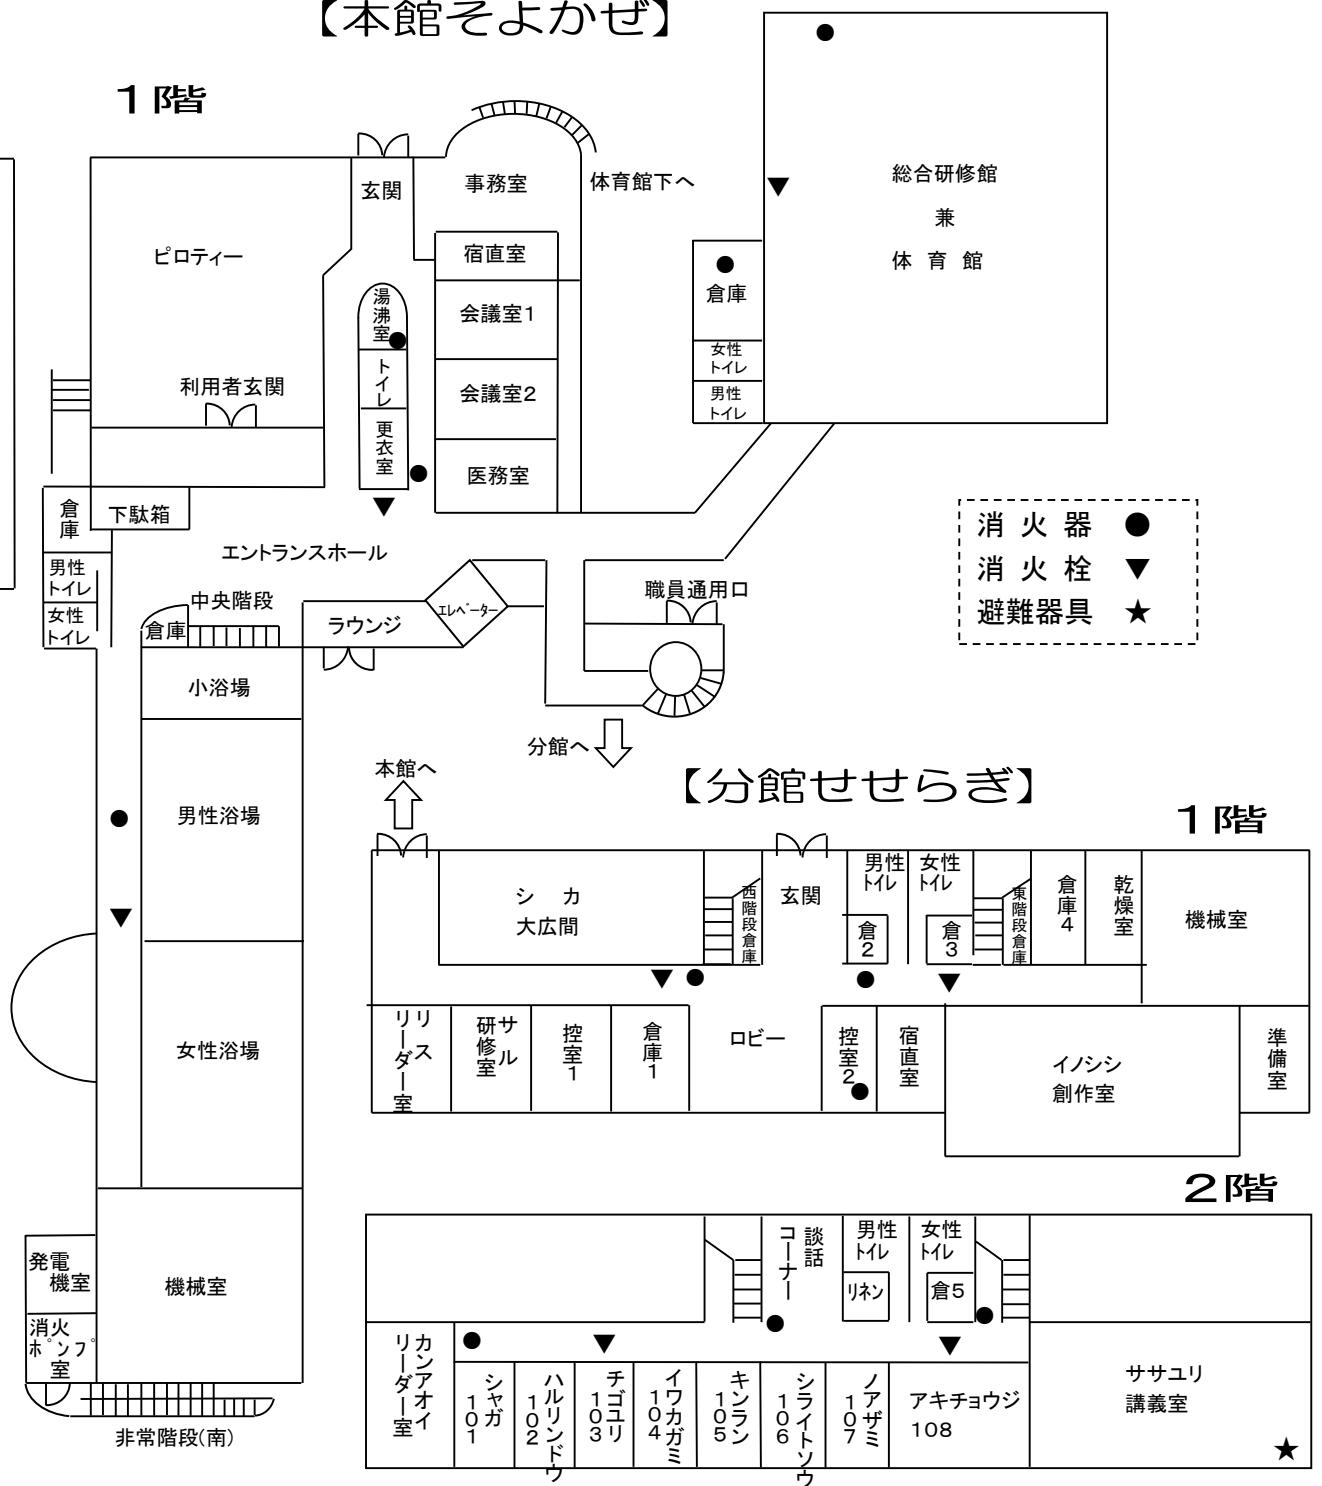


四日市市少年自然の家 建物平面図

【本館こもれび】

【本館そよかせ】

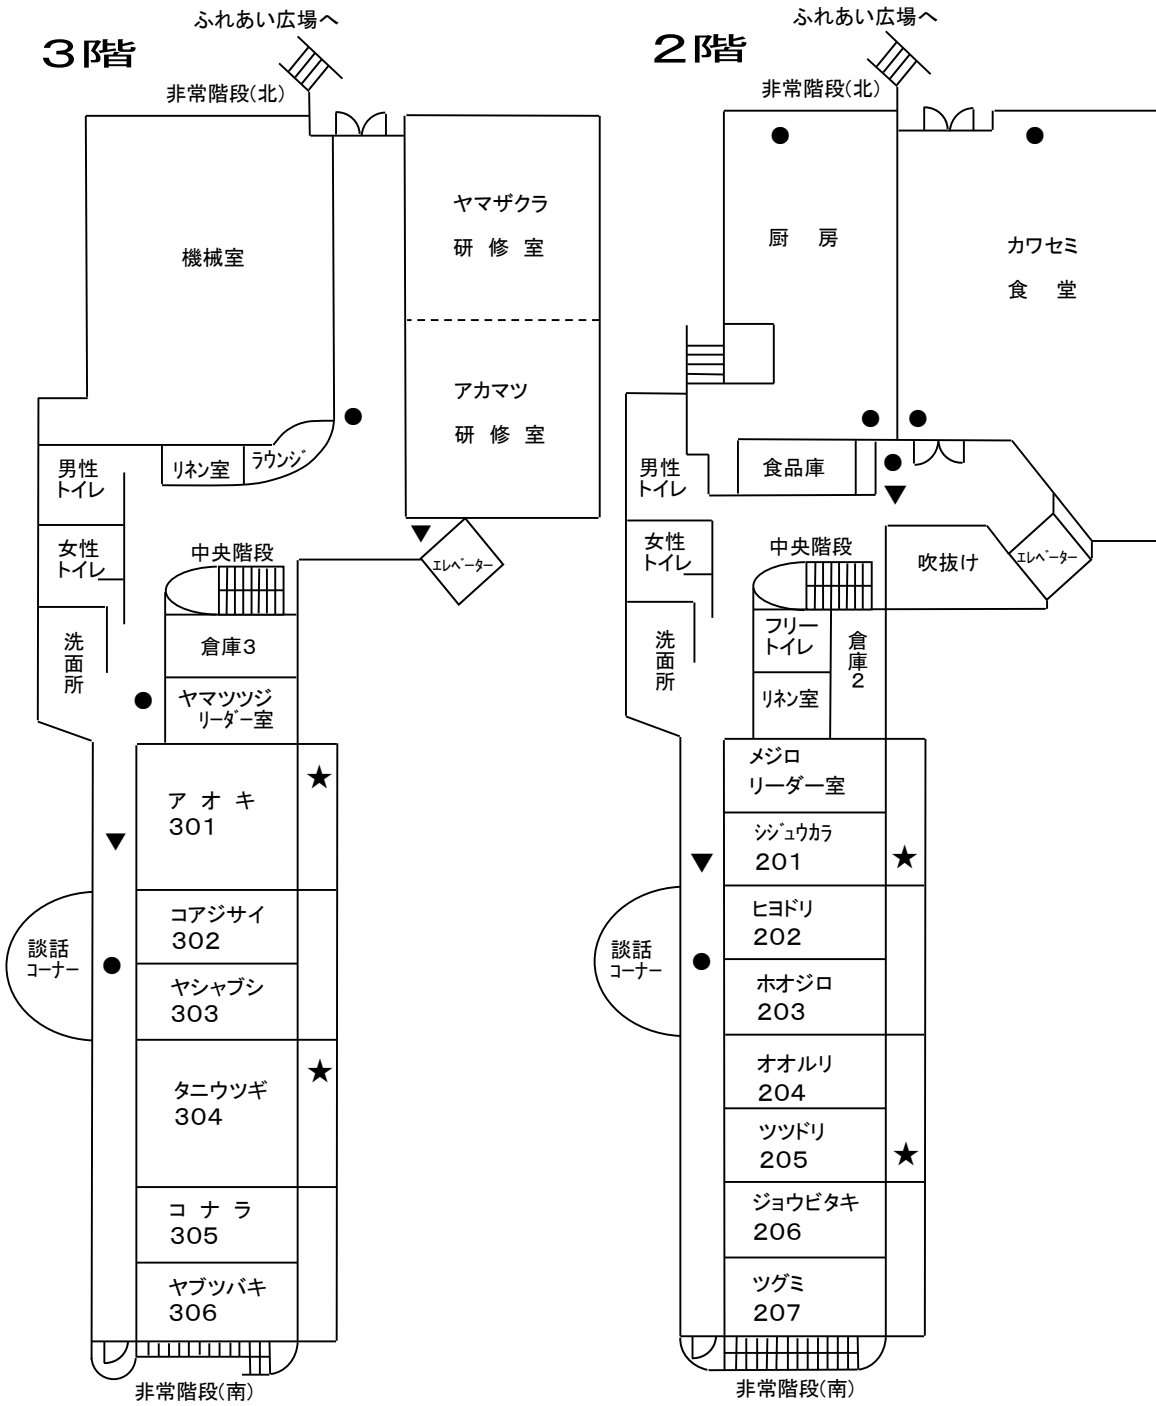

消火器 ●
消火栓 ▼
避難器具 ★